


ŽÁDOVICE

SCHVÁLENÝ ÚZEMNÍ PLÁN +změny č.1-3

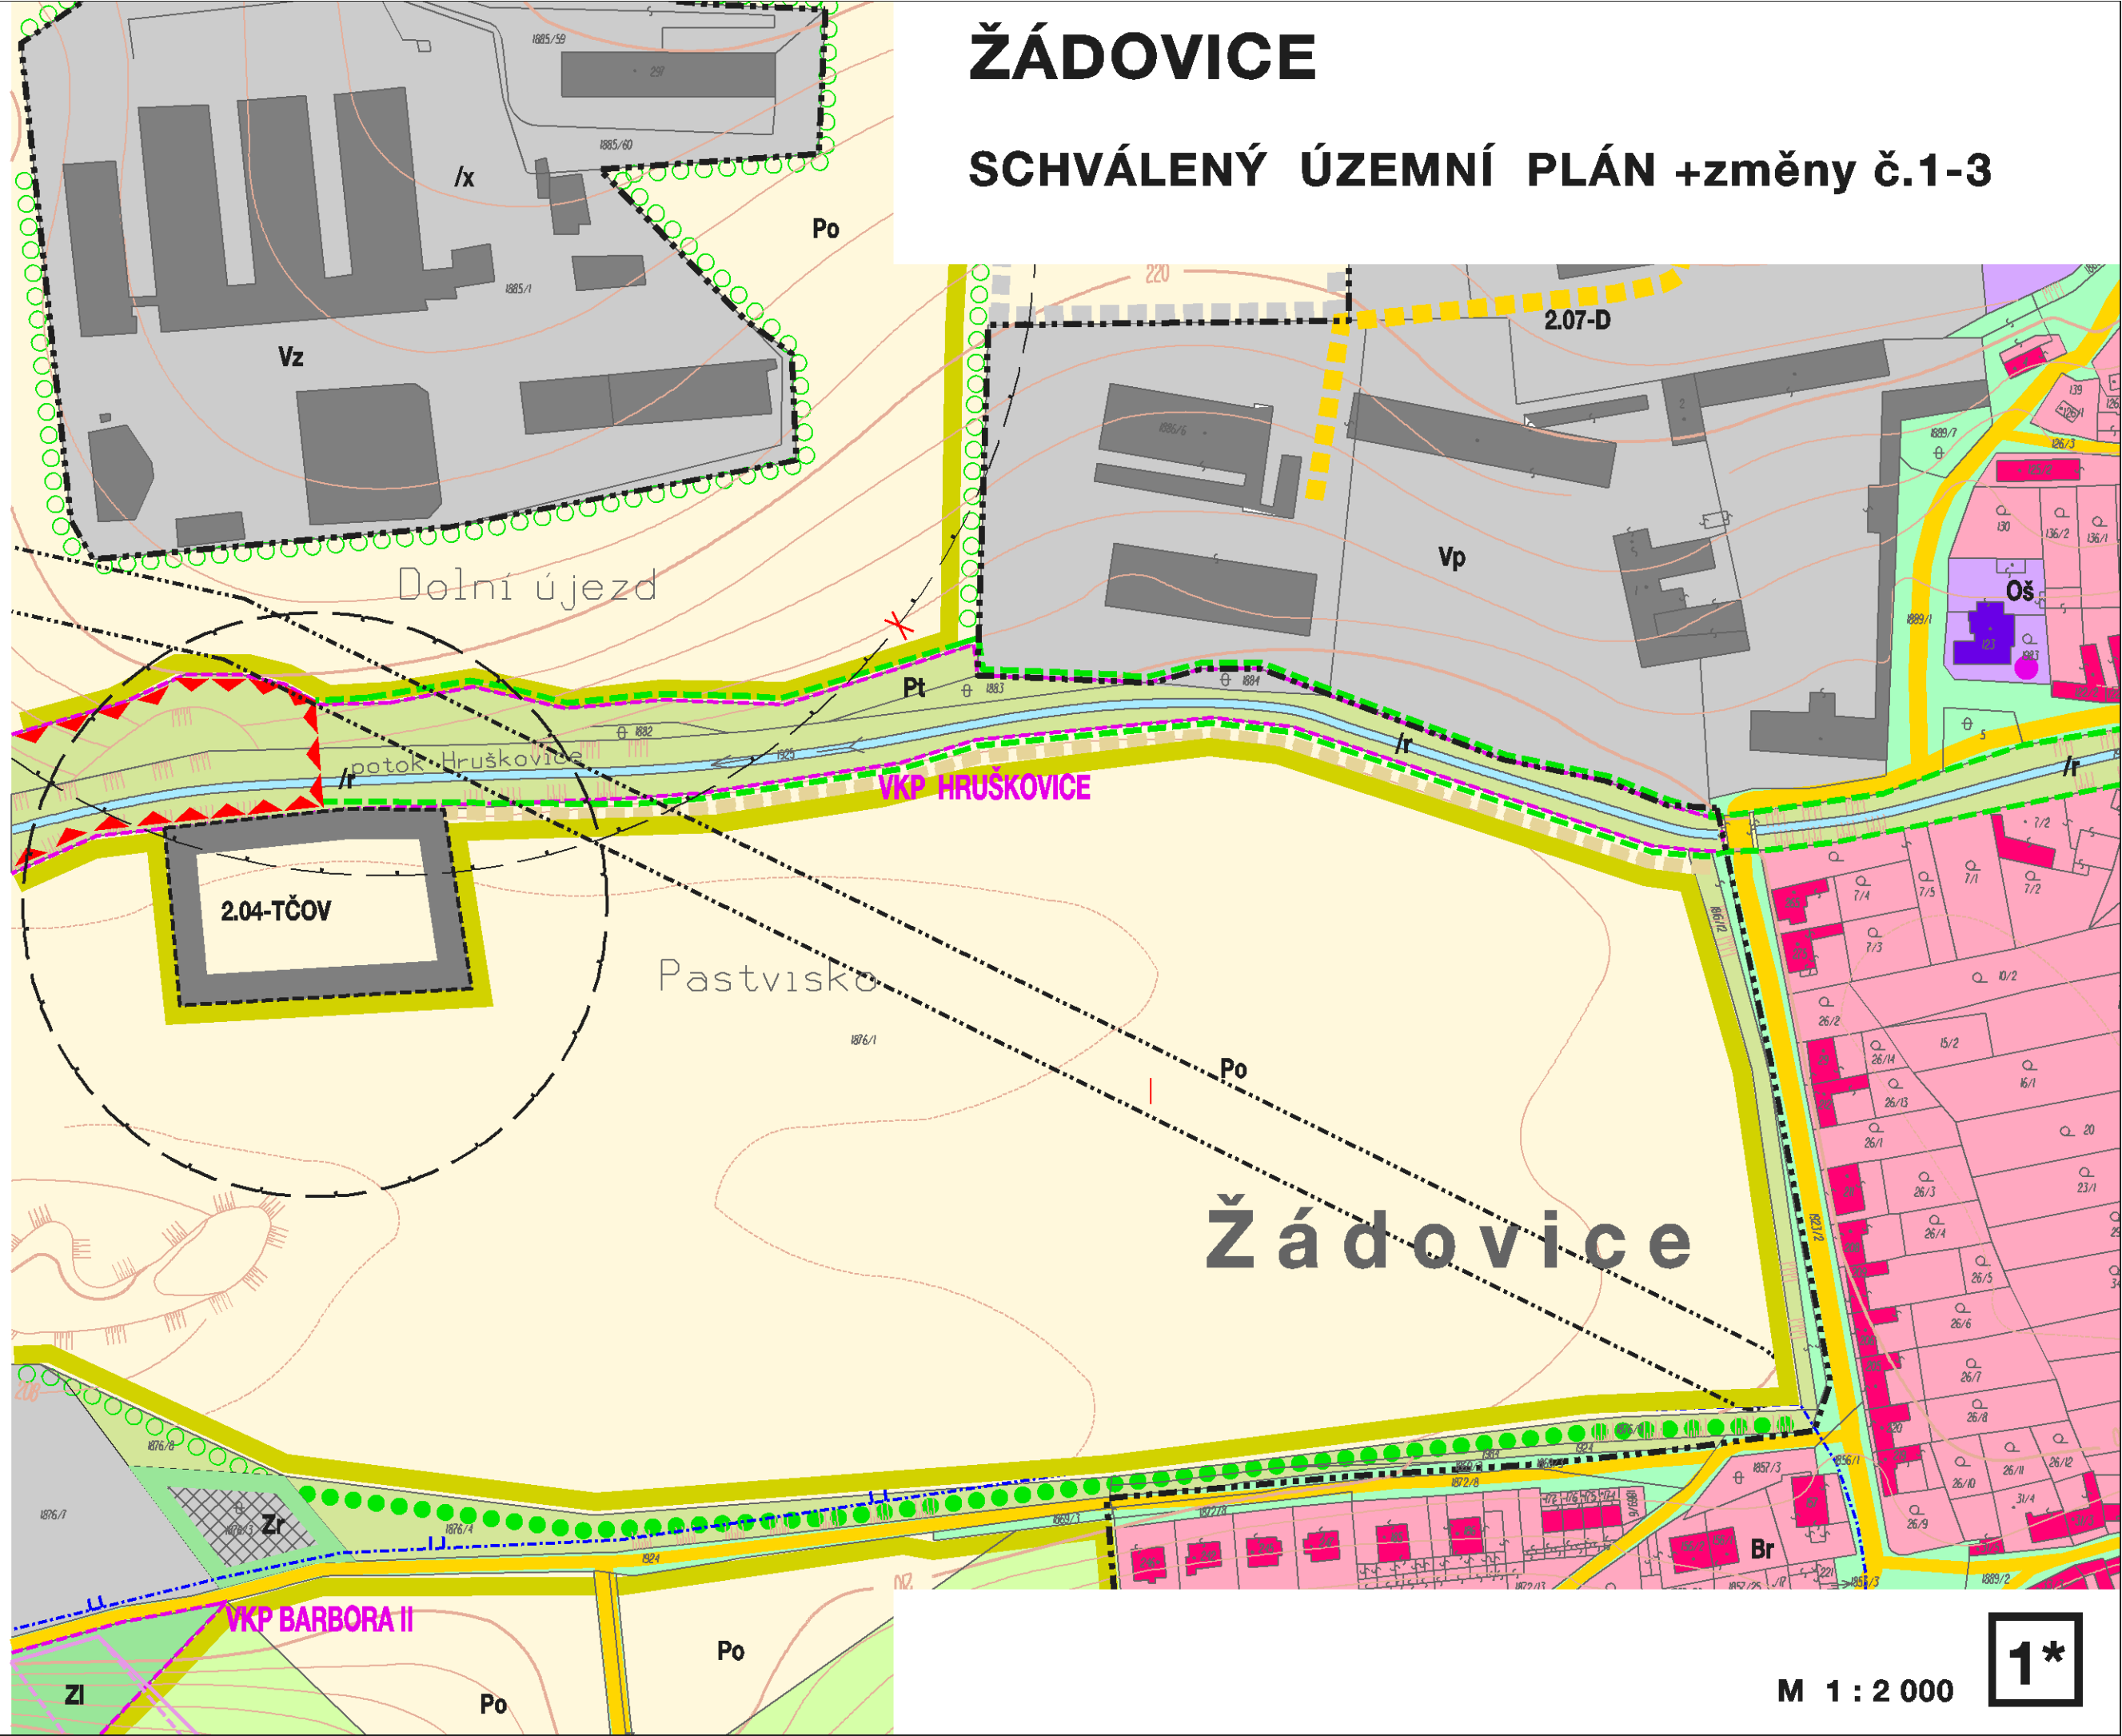

Žádovice