


ŽÁDOVICE ÚZEMNÍ PLÁN SÍDELNÍHO ÚTVARU ZMĚNA Č.4

LOKALITY 4.03, 4.05 A 4.06

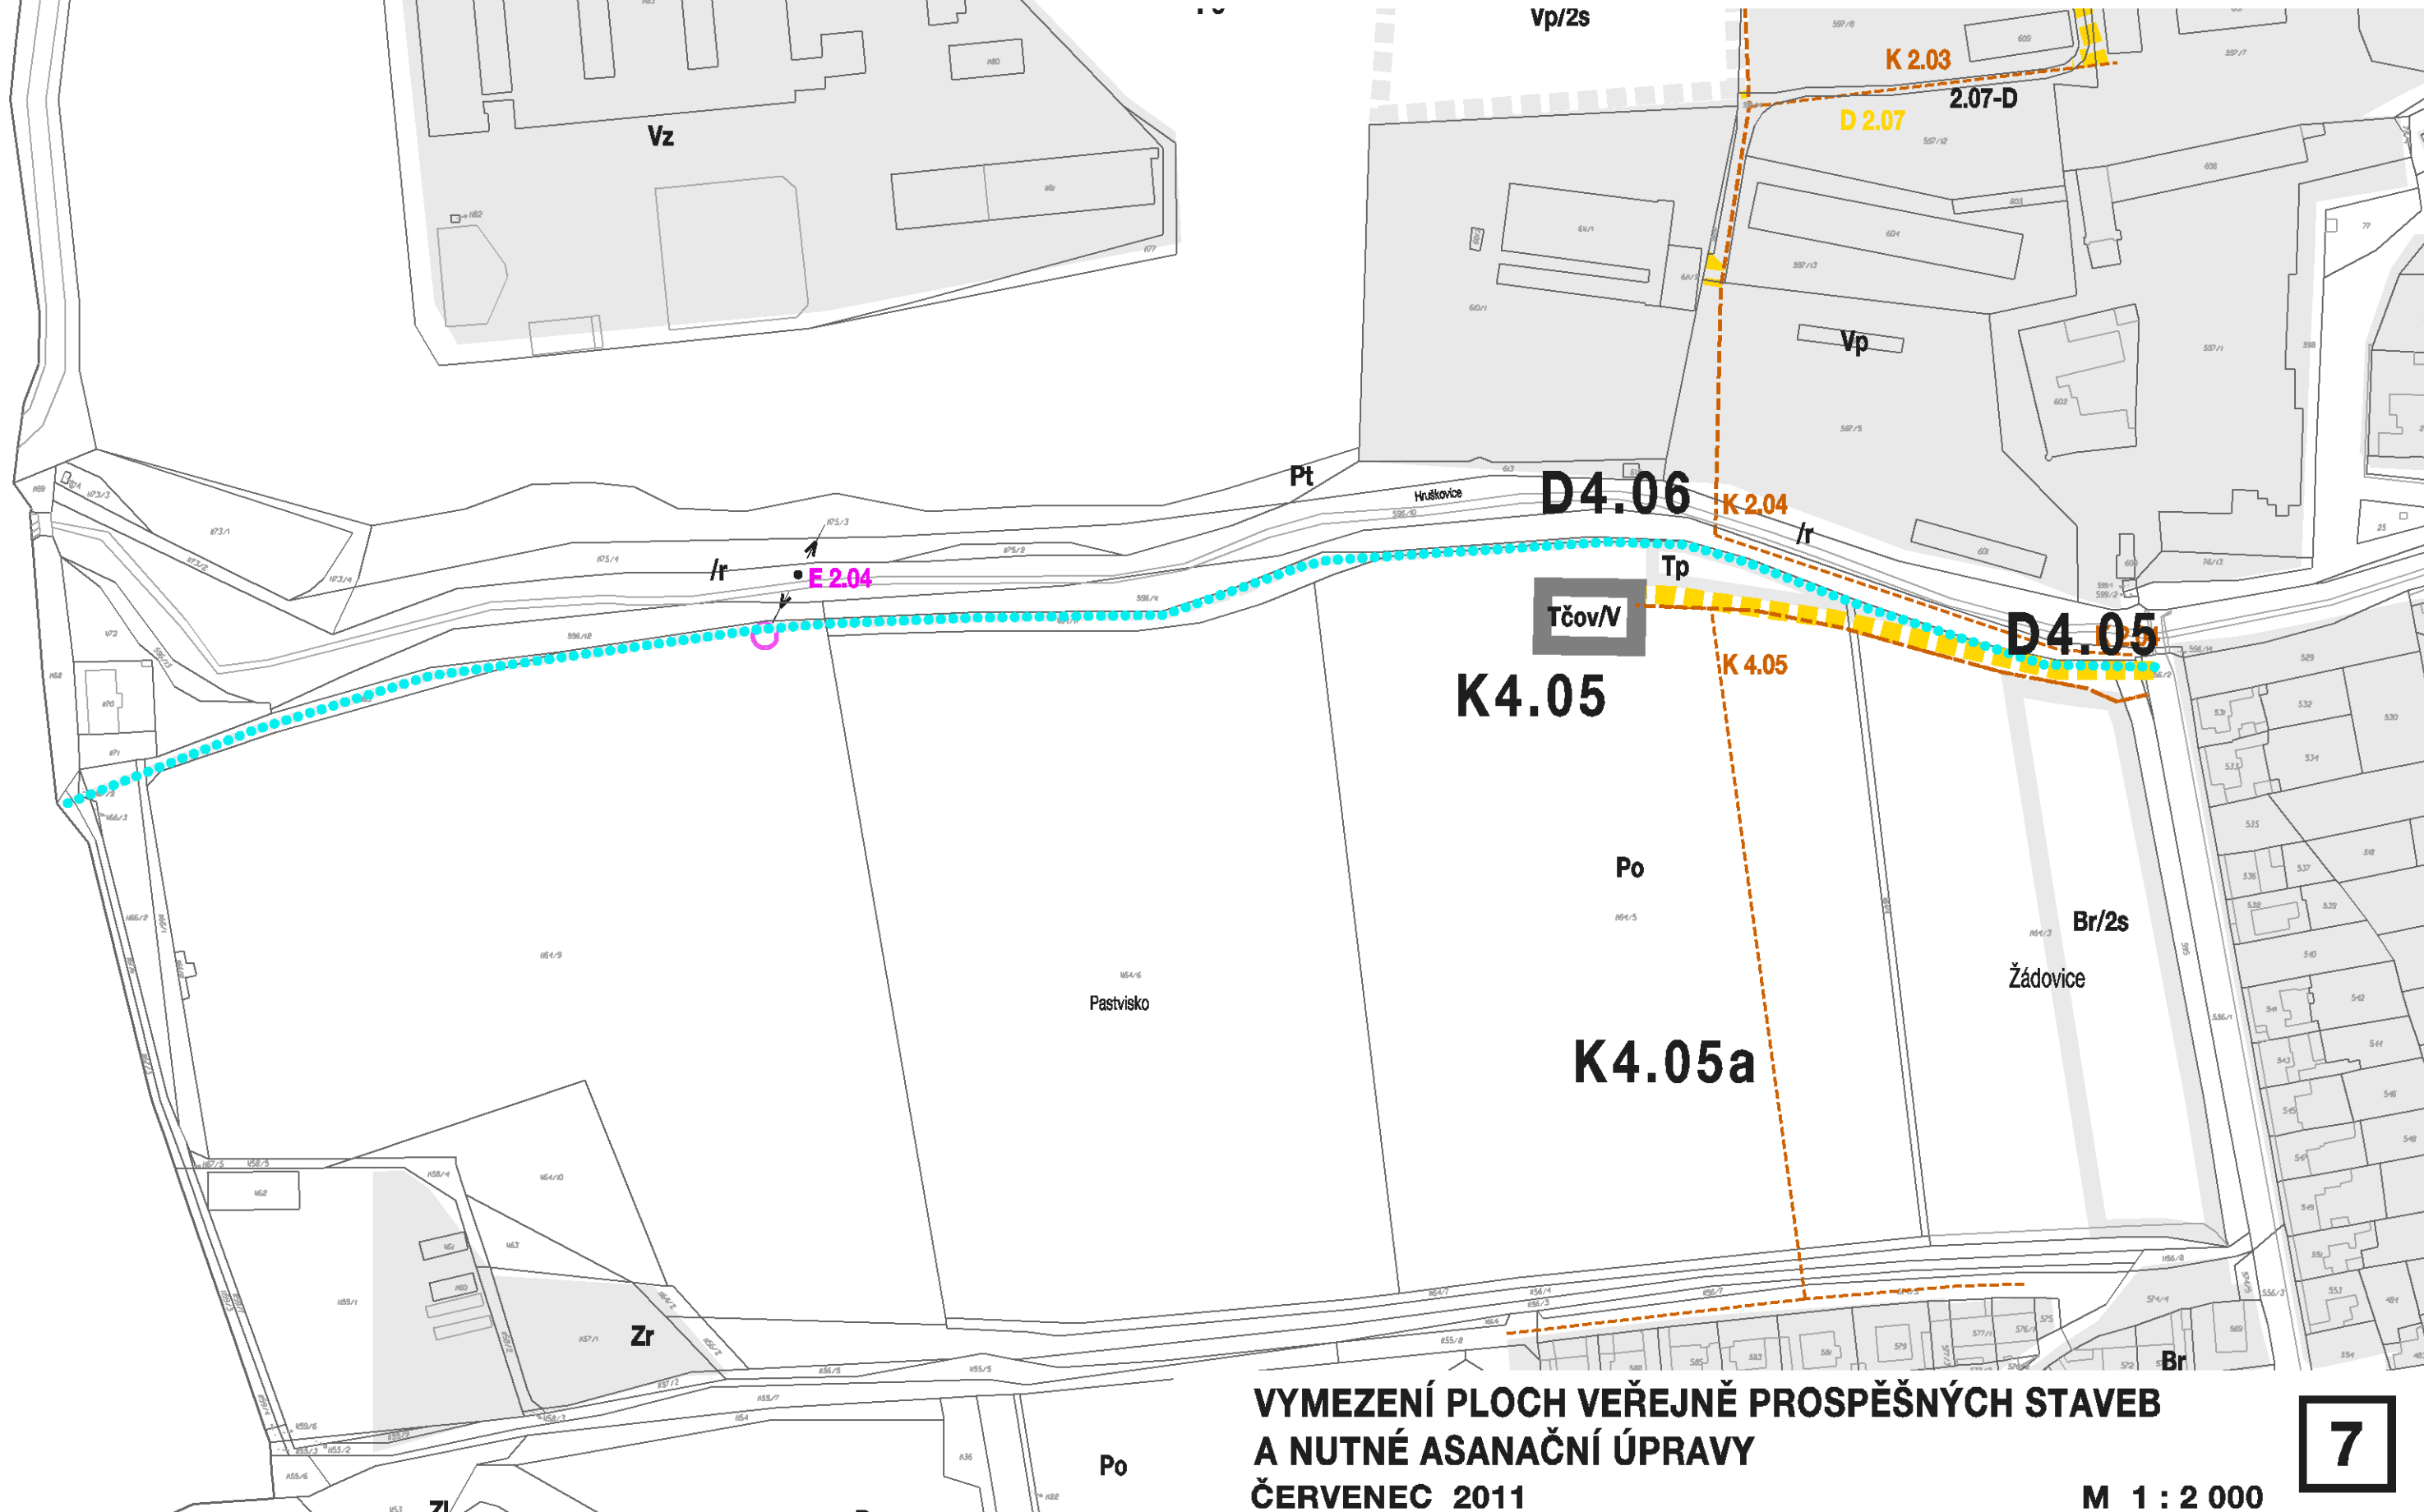

**VYMEZENÍ PLOCH VEŘEJNĚ PROSPĚŠNÝCH STAVEB
A NUTNÉ ASANAČNÍ ÚPRAVY
ČERVENEC 2011**

M 1 : 2 000