


ŽÁDOVICE

ÚZEMNÍ PLÁN SÍDELNÍHO ÚTVARU

ZMĚNA č.4

LOKALITA 4.08

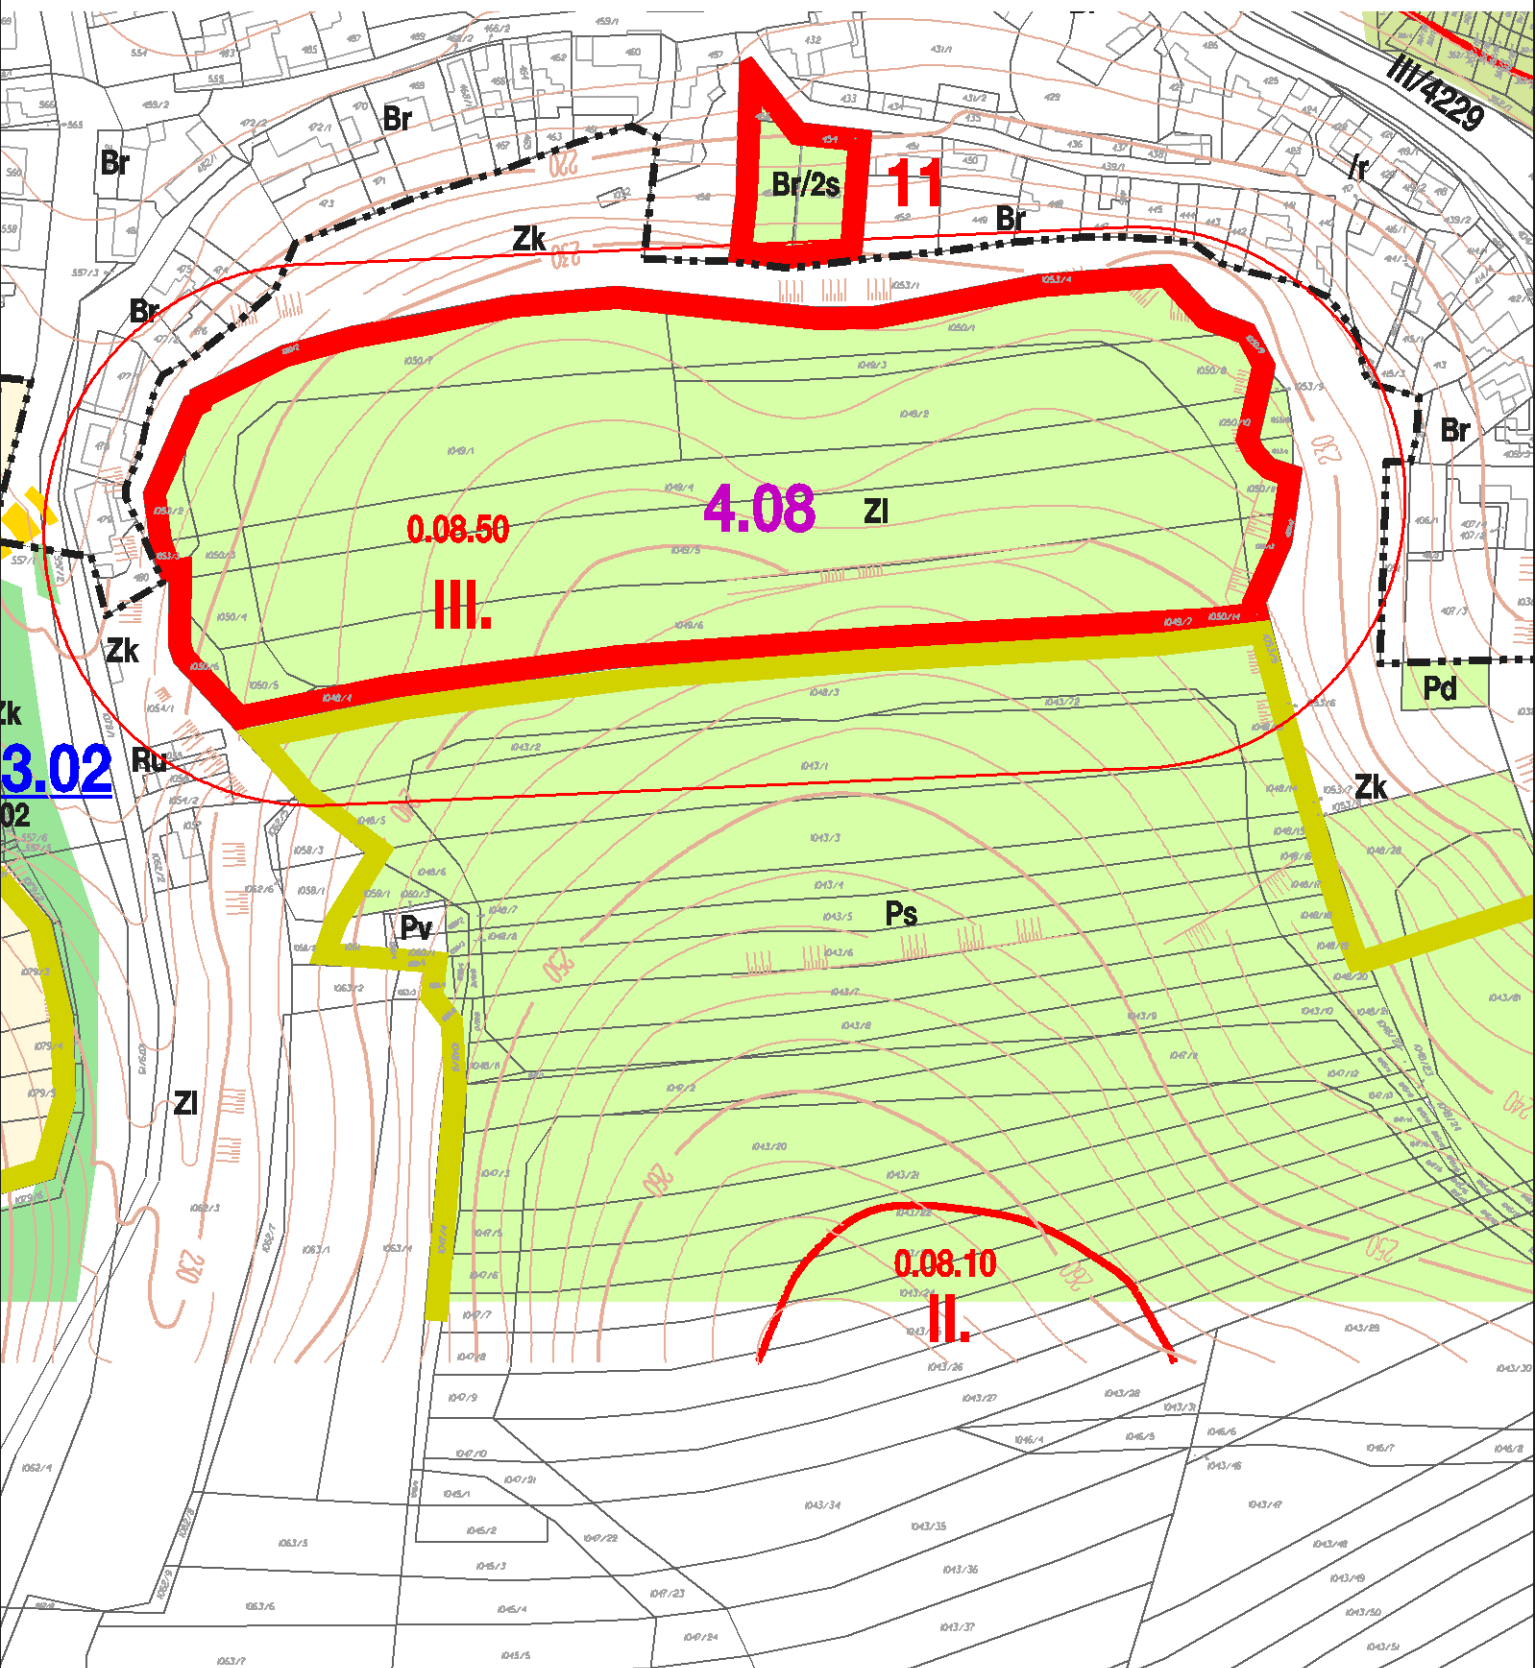

ZÁBOR ZPF

ČERVENEC 2011

M 1 : 2 000

6