



ŽÁDOVICE

územní plán sídelního útvaru

Změna č. 2

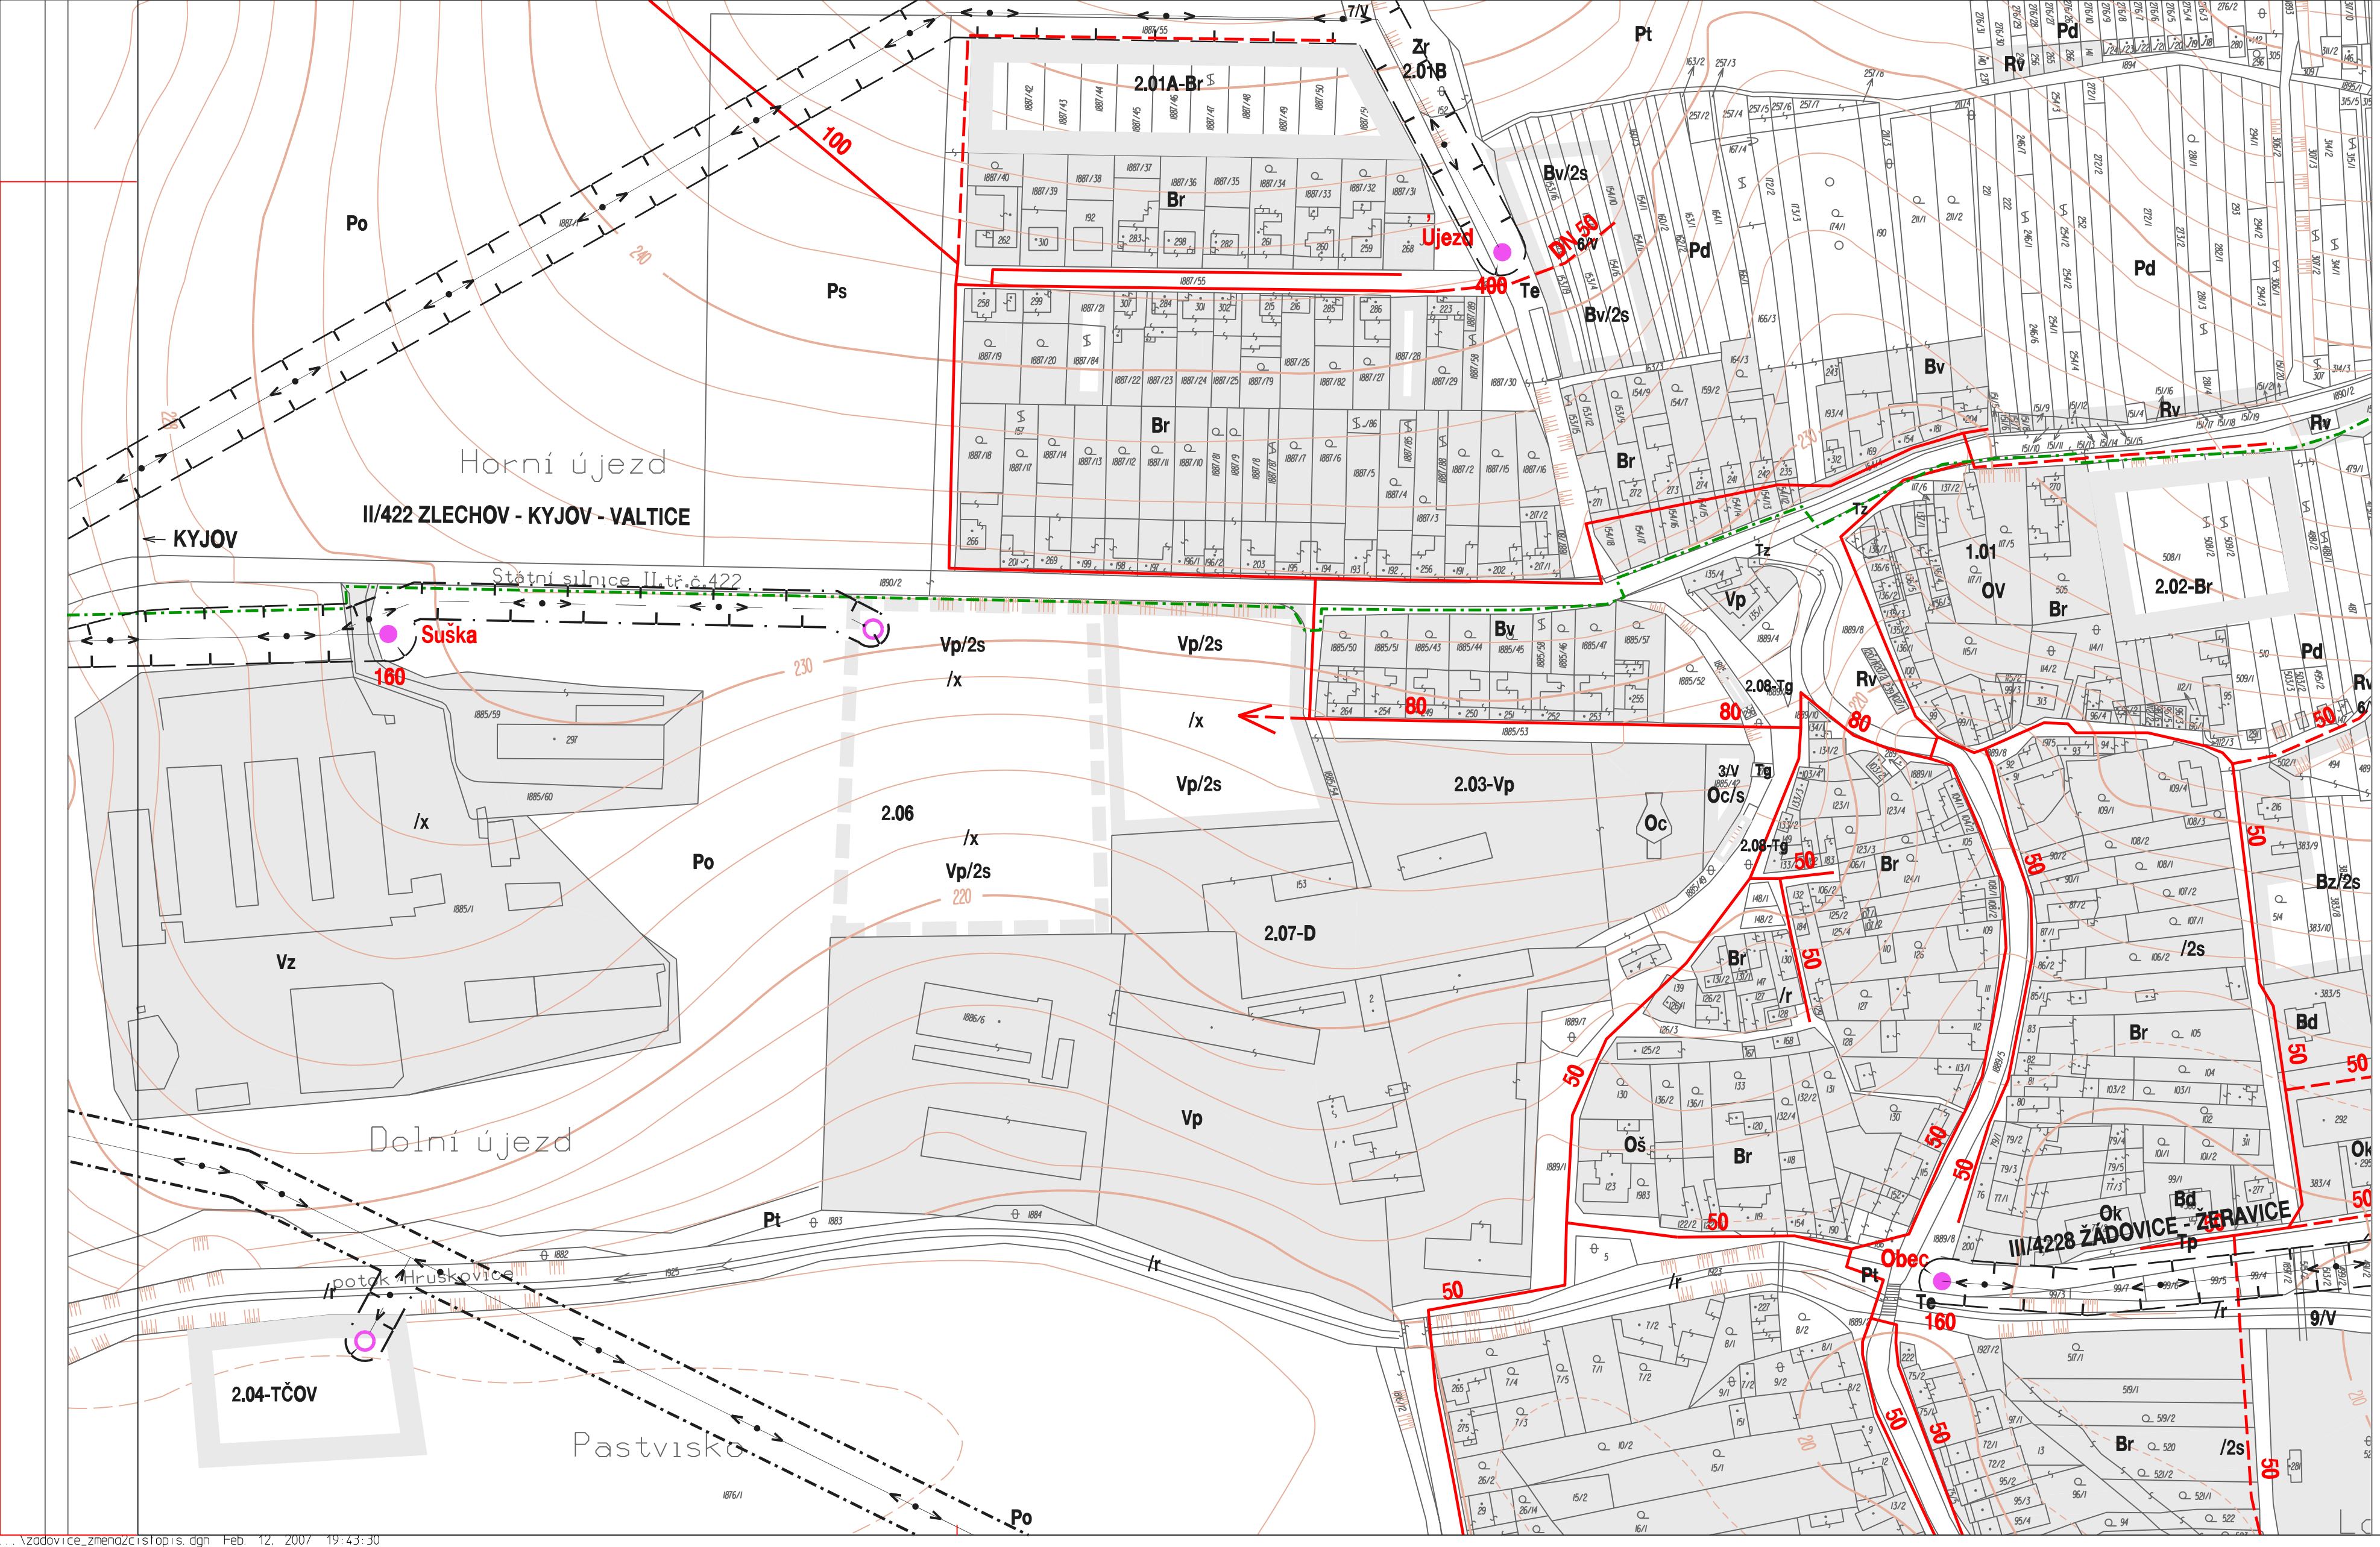

ZÁSADY USPORÁDÁNÍ ÚZEMÍ :		PODMÍNKY VYUŽITÍ ÚZEMÍ :	OBŠLUBA ÚZEMNÍHO KORIDORU A TECHNICKÁ INFRASTRUKTURA :
ZASTAVITELNÉ PLOCHY : f1, plochy převážně zastavěné nebo k zastavění navržené stav návrh		2,22 změna č. 2 úz.planu - ploš. změna 02 /2 plochy v rámci obytné zóny /s sídelní struktury /r regeneračně revitalizační /x opatření z hlediska životního prostředí	Tg garáže Tp parkovací a odstavné stání Te trafostanice Tov čistírna odpadních vod Tz zástavky
BYDLENÍ		Br bydlení v rodinných domech + rekreační bydlení Bz bydlení v rod. domech + zemědělské samostatné hospodářství Bv bydlení v rod. domech + drobné výroby a služby Bd bydlení v bytových domech	
OBČANSKÉ VYBAVENÍ		Oa administrativní a správní zařízení Os školní zařízení Oc církevní zařízení Oe komerční zařízení (obchody, služby) Op plochy pro zařízení sociální péče	
VÝROBNÍ AKTIVITY		Vz zemědělské areály Vp podnikatelské aktivity	
SPORT, REKREACE		Rb sportovní hřiště Rr plochy pro rekreační zařízení Ru ubytovací zařízení sezonní a rekreační Rv vinné sklepy	
SMÍŠENÁ FUNKCE OBYVAJENÍ + DROBNÁ VÝROBA		Ov smíšená funkce občanské vybavení + drobná výroba	
VLNĚ PLOCHY : f1, plochy nezastavitelné, výjímka : hosp. objekty			
VEŘEJNÁ ZELEN		Zp parková zelen, předzahrádky	
KRAJINNÁ ZELEN, LESY KRAJINNÉ ZÓNY S PŘEVÁŽNĚ PŘÍRODNÍM CHARAKTEREM		Zl lesy Zk krajinná zelen Zr rekultivace	
KRAJINNÉ ZÓNY S PŘEVÁŽNĚM CHARAKTEREM ROSTL. PRODUKCE ORNÁ PŮDA, SADOV, ZAHŘADY		Po orná půda Ps sad, zahrady Pd zeleň, květinová drba Pv vinice Pi trvalé travní porosty - louky, pastviny	
VODNÍ PLOCHY A TOKY			

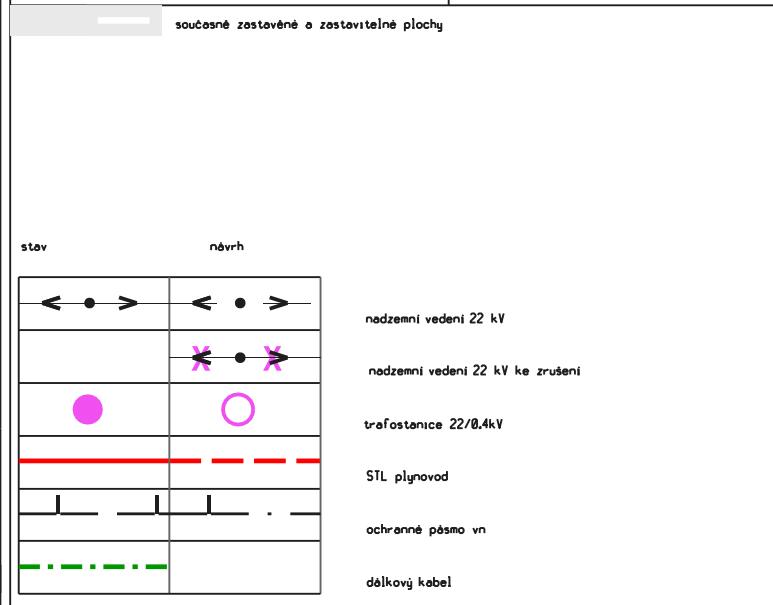

ZÁSOBOVÁNÍ EL. ENERGIÍ, PLYNEM, SPOJE

EVIDENČNÍ ČÍSLO : 25 - 001 - 011
 ZHOTOVITEL : URBANISTICKÉ STŘEDISKO BRNO, SPOL S R. O.
 PROJEKTANTI : ING. ARCH. P. MACKERLE, ING. B. JEŽKOVÁ, ING. P. VESELÝ,
 Mgr. M. NOVOTNÝ
 POŘIZOVATEL : MĚSTSKÝ ÚŘAD KYJOV
 DATUM : PROSINEC 2006

MĚŘÍTKO : 1 : 2 000

5