


# ŽÁDOVICE

## územní plán sídelního útvaru

### Změna č. 2

| ZÁSADY USPOŘÁDÁNÍ ÚZEMÍ :   |  | PODMÍNKY VYUŽITÍ ÚZEMÍ :   |  | OBŠIŘKA ÚZEMNÍKORIDORY A TECHNICKÁ INFRASTRUKTURA :   |  |
|---|--|--|--|---|--|
| ZASTAVITELNÉ PLOCHY :<br>f <sub>z</sub> - plochy převážně zastavěné nebo k zastavění navržené<br>stav návrh |  | f <sub>z</sub> - změna č.z. územního plánu<br>f <sub>z</sub> - plochy převážně zastavěné nebo k zastavění navržené<br>f <sub>z</sub> - sídla střechy<br>f <sub>z</sub> - regeneračně-revitalizační opatření z hlediska životního prostředí   |  | Tg - garáže<br>Tp - parkovací a odstavné stání<br>Te - trafostanice<br>Tov - čistiště odpadních vod<br>Tz - zástavky  |  |
| BYDLENÍ   |  | Br - bydlení v rodinných domech + rekreační bydlení<br>Bz - bydlení v rodinných domech + zemědělské soukromé hospodářství<br>Bv - bydlení v rodinných domech + obchodní výroba a služby<br>Bd - bydlení v bytových domech                    |  | stav návrh  |  |
| OBČANSKÉ VYBAVENÍ   |  | Os - administrativní a správní zařízení<br>Oš - školní zařízení<br>Oc - církevní zařízení<br>Os - komerční zařízení (obchod, služby)<br>Op - plochy pro zařízení sociální péče   |  | hranice BPEJ<br>kod BPEJ<br>stupeň úrovně ochrany ŽPF<br>návrhová plocha zboru ŽPF<br>opracení zboru lokalit schválených v ÚPN SÚ / lokalit zboru změny č.2     |  |
| VÝROBNÍ AKTIVITY  |  | Vz - zemědělské areály<br>Vp - podnikatelské aktivity  |  | 0.56.00<br>1<br>3 1.03  |  |
| SPORT, REKREACE   |  | Rv - sportovní hřiště<br>Rr - ubytovací zařízení sezonní a rekreační<br>Rv - výhledy sklopné   |  | hranice soud. zastavěného území<br>orná půda<br>sady, zahrady<br>louky, pastviny<br>krajinná zóna s převládajícím charakterem rostlinné výroby<br>14 15<br>2.07 |  |
| SMÍŠENÁ FUNKCE<br>OBČ.VYBAVENÍ + OBČ. VÝROBA  |  | Ov - smíšená funkce občanského vybavení + drobná výroba  |  | zrušení navržené lokality a ponechání současné funkce využití<br>identifikace lokality zboru dítěti změny č.2   |  |
| VLÁKNÉ PLOCHY :<br>f <sub>z</sub> - plochy zastavěné výhledově (hosp. objekty)                              |  | Vz - parková zeleň, předzahrádky<br>Zp - krajinná zeleň, lesy<br>Zk - krajinná zeleň<br>Zr - rekultivace<br>Po - orná půda<br>Ps - sadovázny, záhradky<br>Pd - zahradní dráha<br>Pv - vinice<br>Pí - trvalé travní porosty - louky, pastviny |  | VODNÍ PLOCHY A TOKY   |  |

| stav | návrh   | popis   |
|------|---------|---|
|      |         | hranice BPEJ  |
|      | 0.56.00 | 0.56.00   |
|      | 1       | 1   |
|      |         | 3 1.03  |
|      |         | hranice soud. zastavěného území                               |
|      |         | orná půda   |
|      |         | sady, zahrady   |
|      |         | louky, pastviny   |
|      |         | krajinná zóna s převládajícím charakterem rostlinné výroby    |
|      |         | 14 15   |
|      |         | zrušení navržené lokality a ponechání současné funkce využití |
|      |         | 2.07  |
|      |         | identifikace lokality zboru dítěti změny č.2                  |

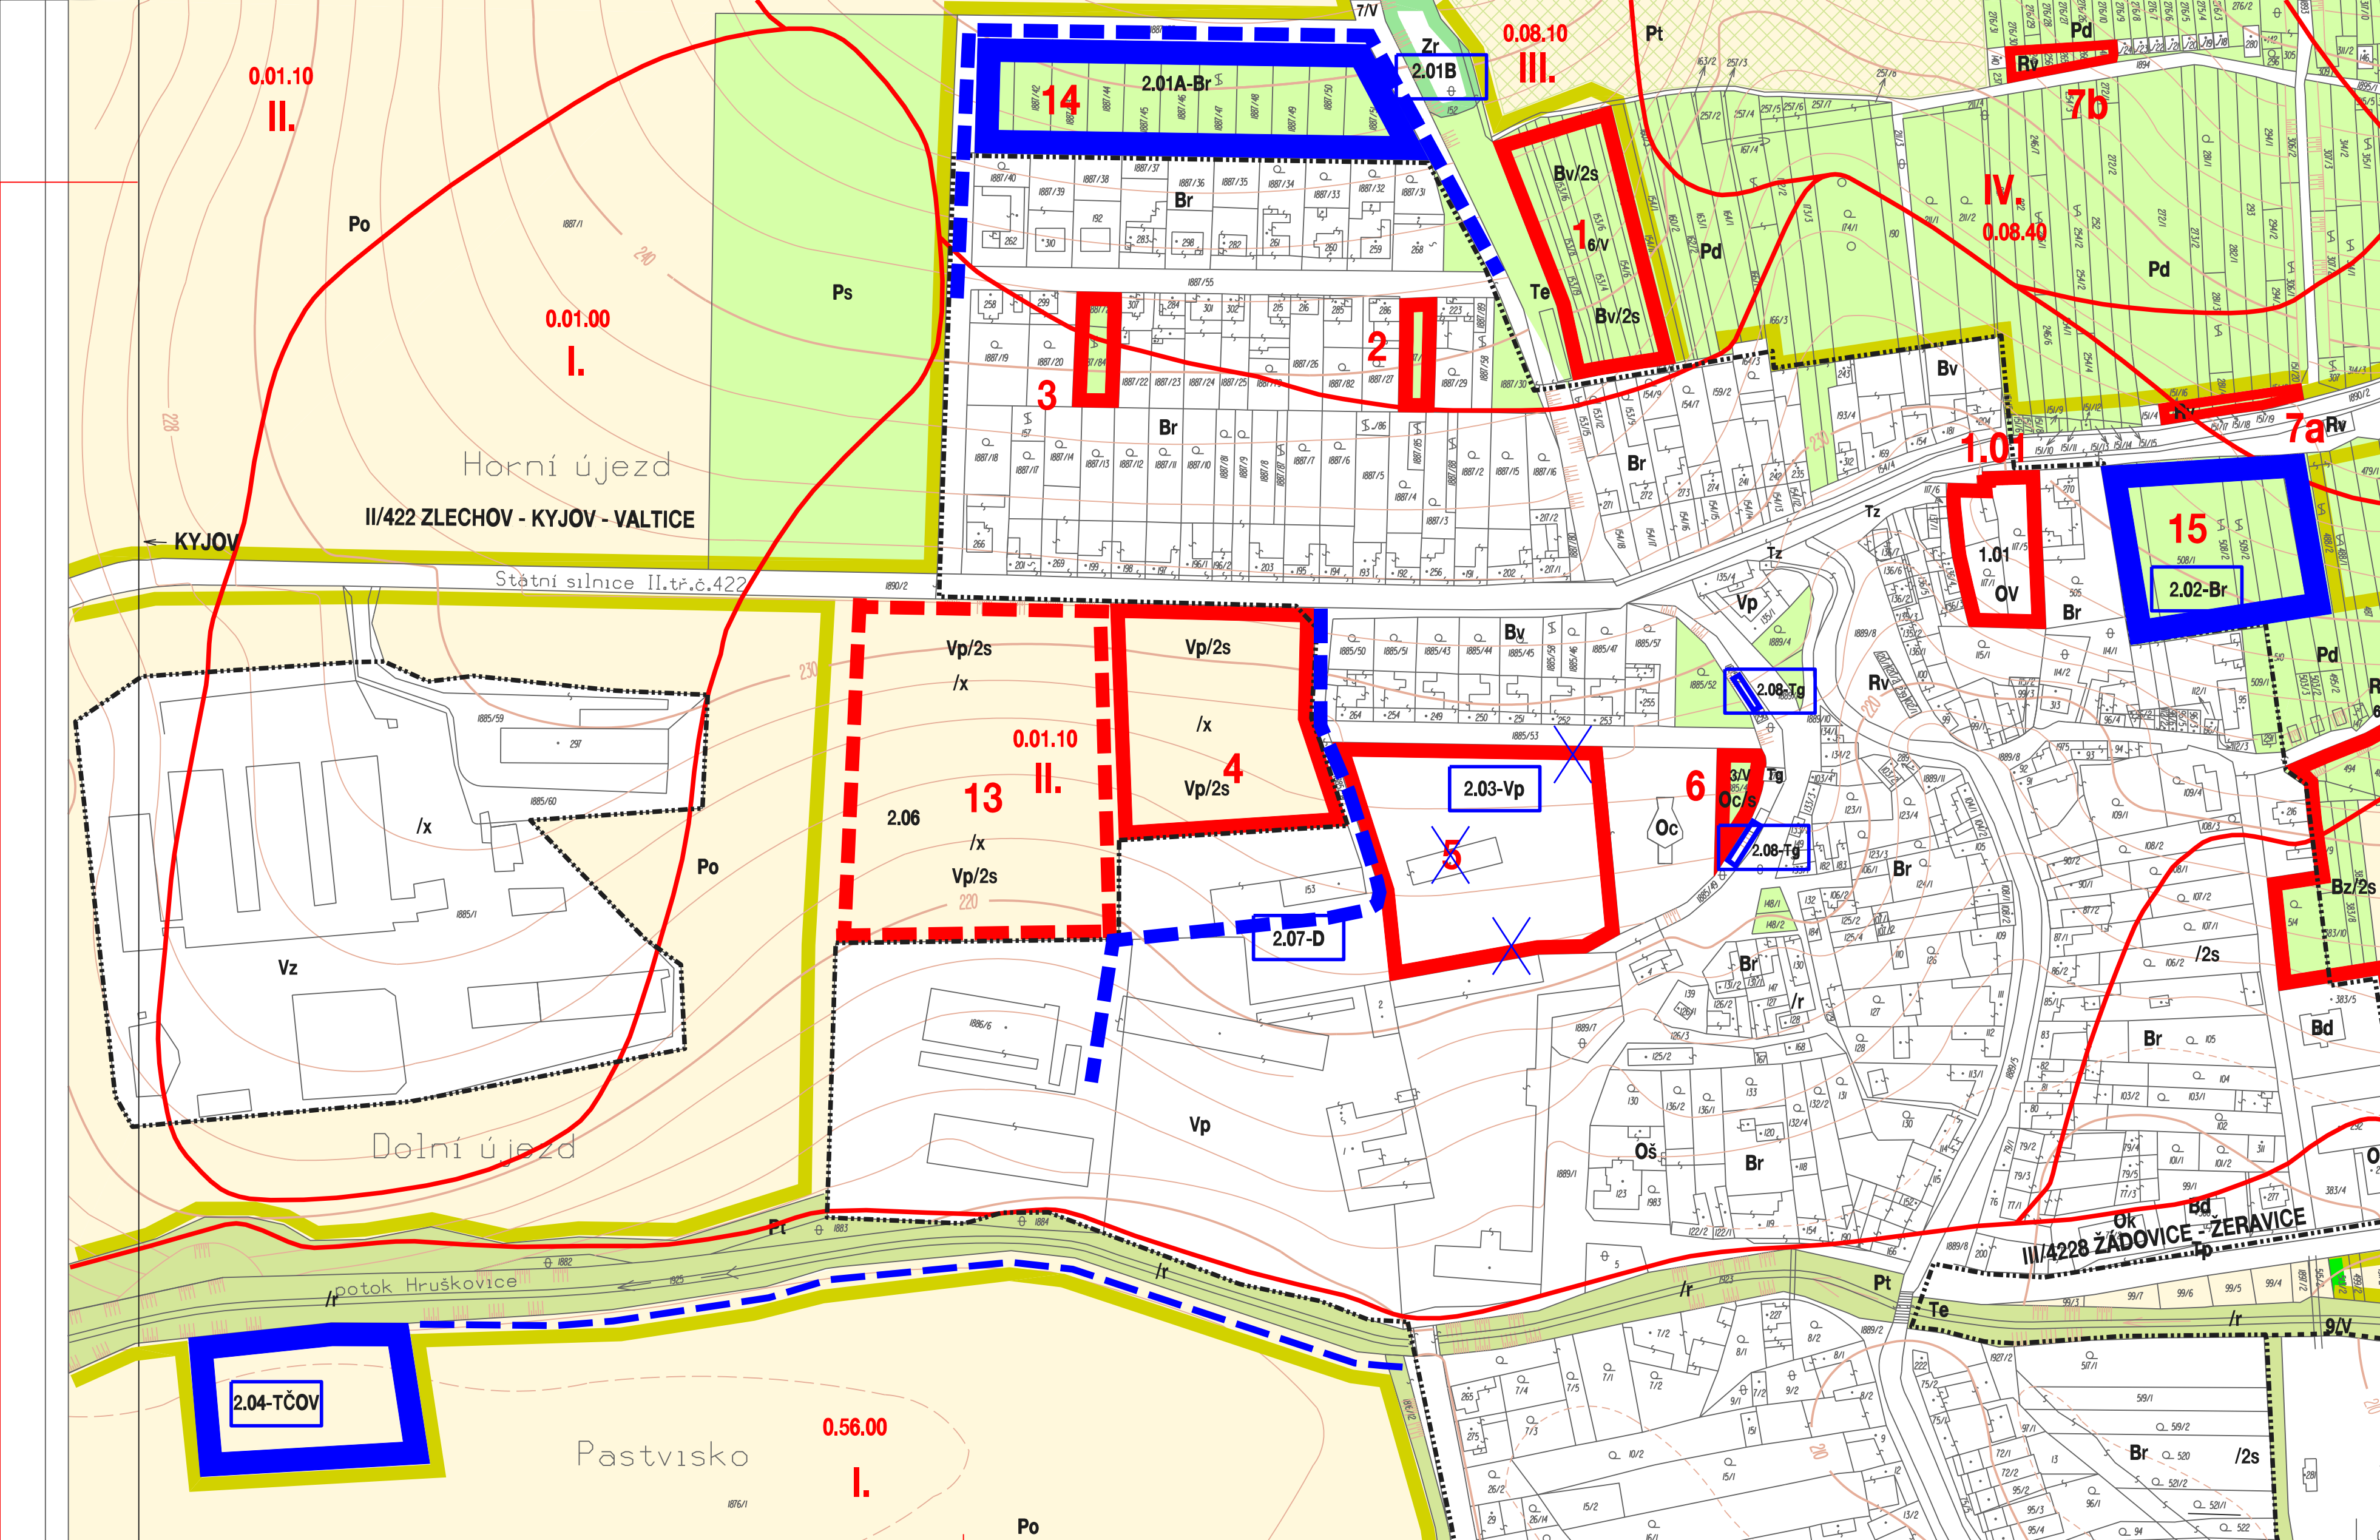

## ZÁBOR ZPF A PUPFL

EVIDENČNÍ ČÍSLO : 25 - 001 - 011  
 ZHOTOVITEL : URBANISTICKÉ STŘEDISKO BRNO, SPOL S R. O.  
 PROJEKTANTI : ING. ARCH. P. MACKERLE, ING. B. JEŽKOVÁ, ING. P. VESELÝ,  
 Mgr. M. NOVOTNÝ  
 POŘIZOVATEL : MĚSTSKÝ ÚŘAD KYJOV  
 DATUM : PROSINEC 2006



# 6

zadovice\_zmena2c1stopis.dgn Feb 14, 2007 11:58:42